
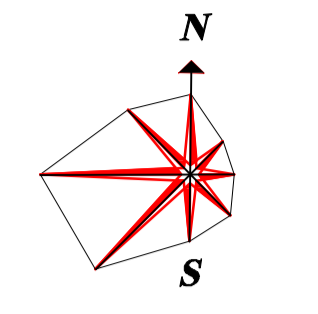


СХЕМА ГЕНЕРАЛЬНОГО ПЛАНА  
объекта 8282/6 вводимого в 2017 г.  
МАСШТАБ 1 : 1000

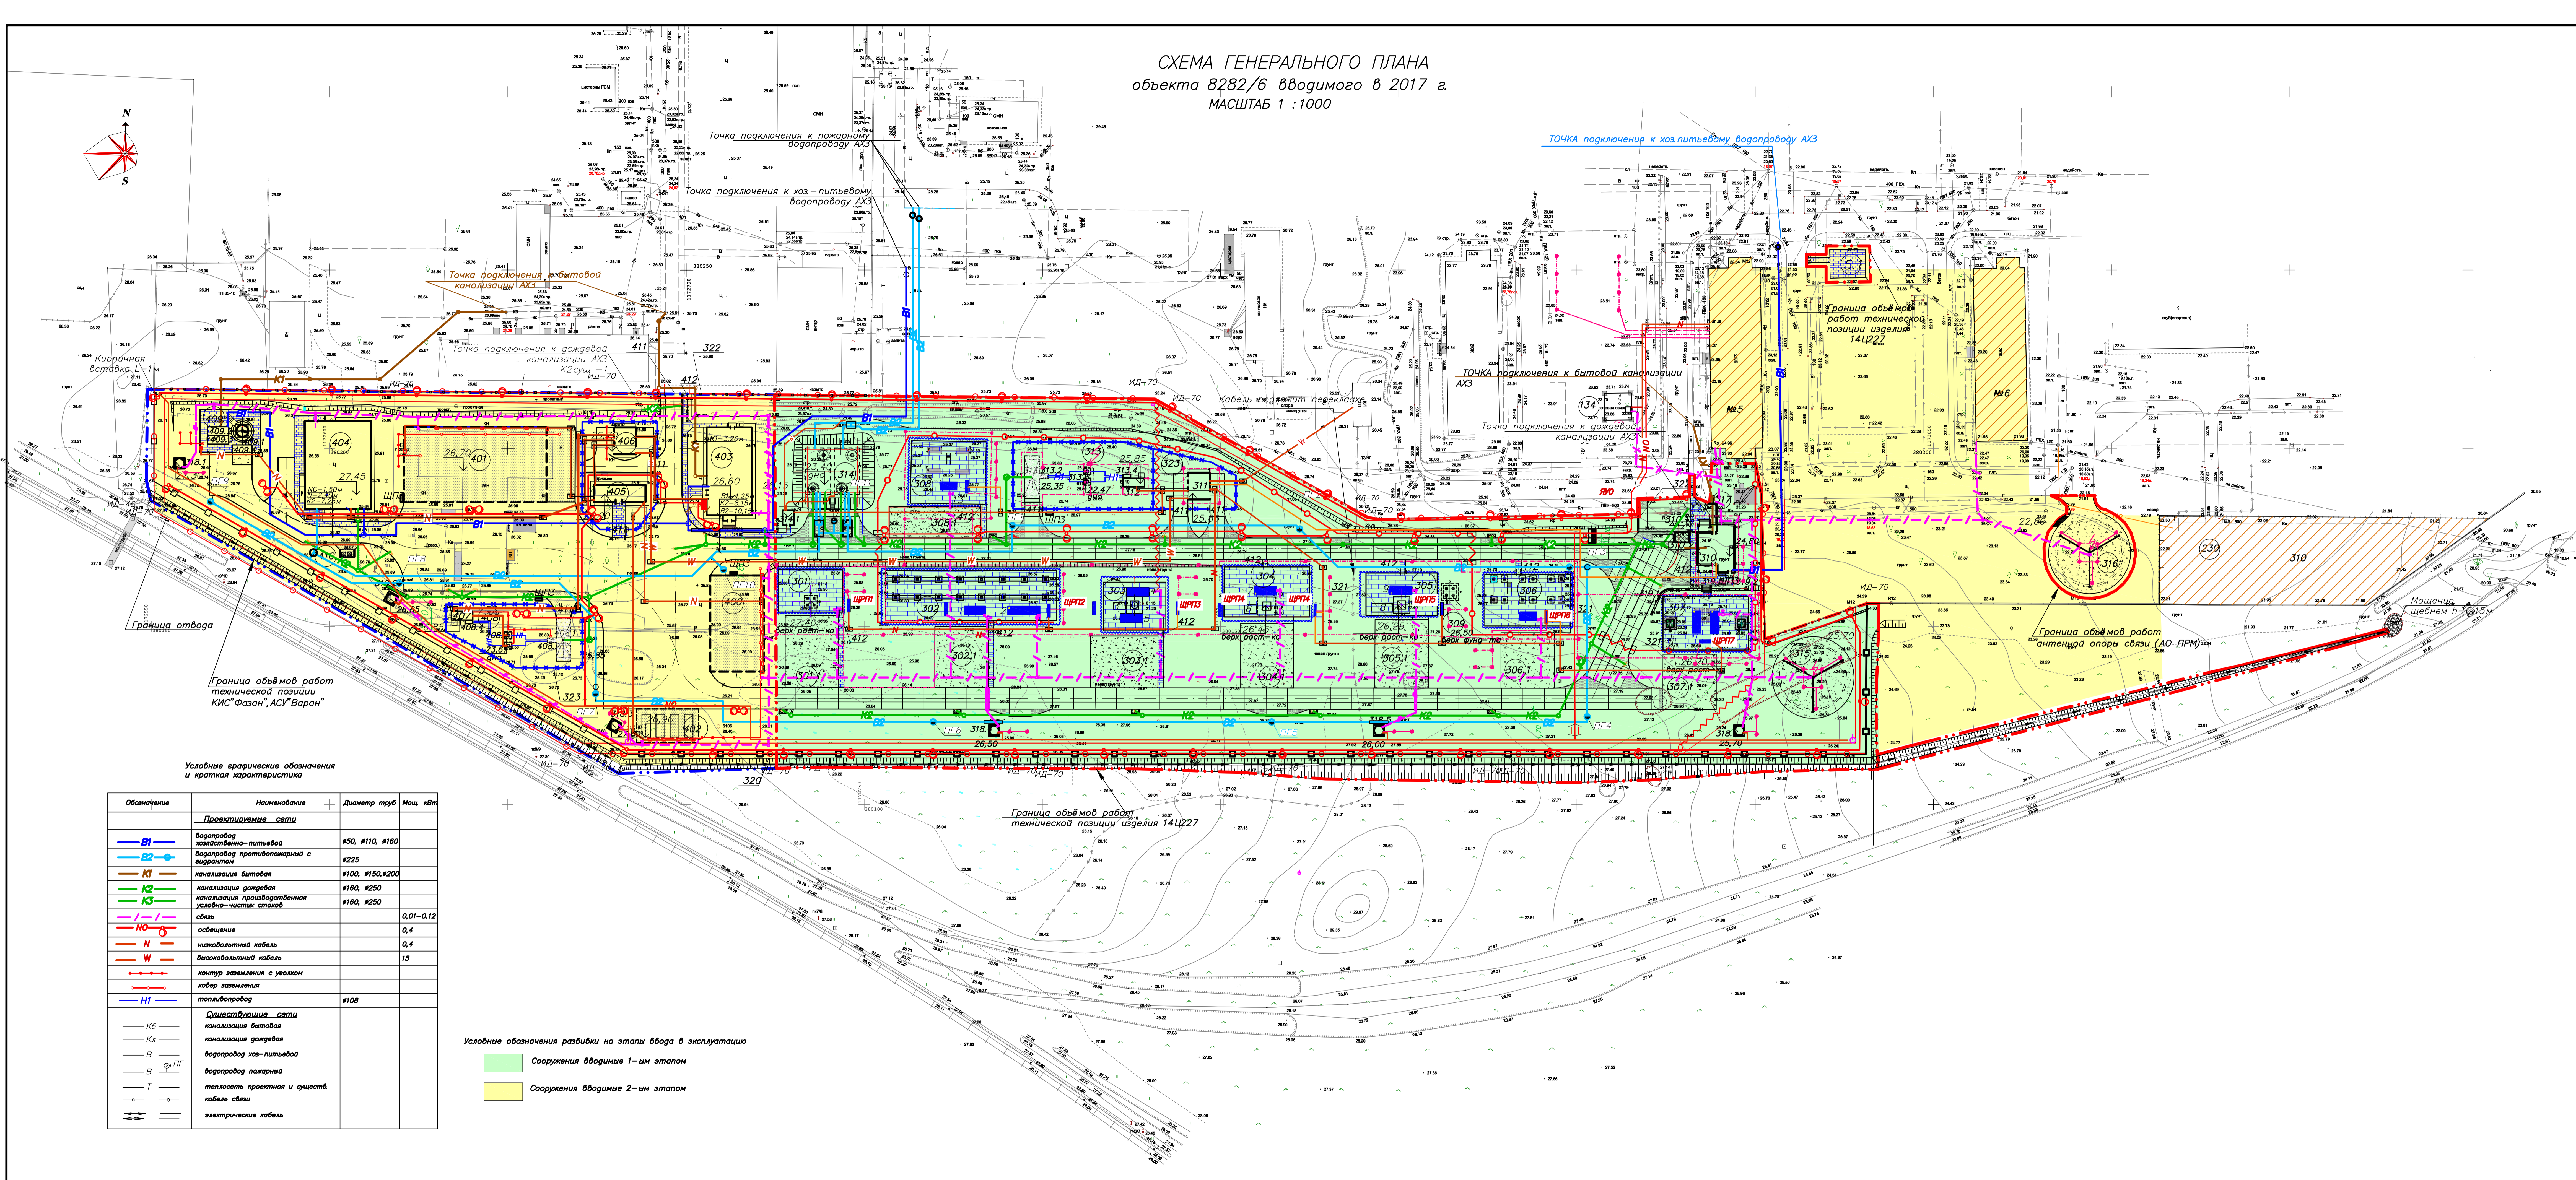

Условные графические обозначения и краткая характеристика

Обозначение	Наименование	Диаметр труб	Мощ. кВт
<b>Проектируемые сети</b>			
	водопровод хозяйственно-питьевой	#50, #110, #160	
	водопровод противопожарный с вводом	#225	
	канализация бытовая	#100, #150, #200	
	канализация дождевая	#160, #250	
	канализация производственная условно-чистых стоков	#160, #250	
	связь		0,01-0,12
	освещение		0,4
	низковольтный кабель		0,4
	высоковольтный кабель		15
	контур заземления с уводом		
	кабель заземления		
	топливопровод	#108	
<b>Однотрубная сеть</b>			
	канализация бытовая		
	канализация дождевая		
	водопровод хоз-питьевой		
	водопровод пожарный		
	теплоты проточная и оштук. кабель связи		
	электрические кабели		

Условные обозначения разбивки на этапы ввода в эксплуатацию

	Сооружения вводимые 1-ым этапом
	Сооружения вводимые 2-ым этапом

Экспликация здания и сооружений

№ по Г.П.	Наименование сооружения	Кол-во	Примечание
5	Техническое здание	1	размещение помещений
6	Техническое здание	1	размещение помещений
134	Антенная опора №70м	1	штукатур.
230	Очистное ливневое стоки	1	штукатур.
<b>Техническая позиция для размещения составной части изделия 14Ц227:</b>			
301	СРП РТ - 2 ПК-1	1	новое стр.
302	СРП РТ - 3 ПК - 1	1	штукатур. стр. Лазарь ОАО "РЭС"
303	СРП РТ - 3 ПК - 2	1	новое стр.
304	СРП РТ - 5 ПК	1	новое стр.
305	СРП РТ - 2 ПК - 2	1	новое стр.
306	СРП РТ - 3 ПК - 3	1	штукатур. стр. Лазарь ОАО "РЭС"
307	СРП РТ - 1 ПК	1	штукатур. стр. Лазарь ОАО "РЭС"
308	СРП РТ - 3 ПК - 4	1	штукатур. стр. Лазарь ОАО "РЭС"
309	Металлическая банка для размещения КРУП	1	новое стр.
301.1	Разрушено-сборочная площадка	1	новое стр.
302.1	Разрушено-сборочная площадка	1	новое стр.
303.1	Разрушено-сборочная площадка	1	новое стр.
304.1	Разрушено-сборочная площадка	1	новое стр.
305.1	Разрушено-сборочная площадка	1	новое стр.
306.1	Разрушено-сборочная площадка	1	новое стр.
307.1	Разрушено-сборочная площадка	1	новое стр.
308.1	Разрушено-сборочная площадка	1	новое стр.
310	Контрольно-проверочный пункт (КТП)	1	новое стр.
310.1	Вертикальные ДАЭР 425711.004	1	новое стр.
310.2	Пакет мебели 5000У исполнение 40	1	новое стр.
311	Трансформаторная подстанция (ТП)	1	новое стр.
312	Автономный источник электроснабжения (АИС)	1	новое стр.
313	Оклад топлива:	1	новое стр.
313.1	- площадка для склада топлива	1	новое стр.
313.2	- площадка для топливного устройства	1	новое стр.
313.3	- резервуар для дизельного топлива	2	новое стр.
313.4	- шлюз для размещения оборудования для топливоснабжения ДЭС	1	новое стр.
314	Резервуар запаса воды для пожарной нужд	2	новое стр.
314.1	Подъемный шваров устройства	1	новое стр.
316	Антенная опора связи (АО ПРМ)	1	новое стр.
317	Антенная опора связи (АО ПРМ)	1	новое стр.
317	Антенна спутникового связи станции НР-01	1	штукатур.
318.4.5	Защитная сетчатая опалубка бронекорпуса БК-1	3	новое стр.
318.12	Порочная бетонная стена	1	новое стр.
318.3	Бетонная лестница	1	новое стр.
320	Бетонное ограждение типа "Алмазон экран" с козырьком	1	новое стр.
321	Опалубочное ограждение антенной площадки типа Махон Н-2м с козырьком из нержавеющей стали	1	новое стр.
322	Кирпичное ограждение h=2м	1	новое стр.
323	Опалубочное ограждение площадки типа Махон Н-2м без козырька	1	новое стр.
<b>Техническая позиция для размещения КИС "Фазан", АСУ "Варан"</b>			
400	Площадка для размещения мобильного узла связи и КИС "Фазан" МКУ	1	новое стр.
401	Площадка для размещения МКУ и КИС "Фазан" КТ "	1	новое стр.
402	Площадка для размещения АСУ "Варан "	1	новое стр.
403	Хозяйственная блок	1	новое стр.
404	Оклад РТН и ЗИП	1	новое стр.
405	Сооружение ГРШ	1	новое стр.
406	Трансформаторная подстанция (ТП)	1	новое стр.
407	Автономный источник электроснабжения (АИС)	1	новое стр.
408	Оклад топлива:	1	новое стр.
408.1	- площадка для склада топлива	1	новое стр.
408.2	- площадка для топливного устройства	1	новое стр.
408.3	- резервуар для дизельного топлива	2	новое стр.
408.4	- шлюз для размещения оборудования для топливоснабжения ДЭС	1	новое стр.
409	Каналовая оптическая система (КОС)	1	новое стр.
409.1	- фундамент для изделия 14Ц212-02 с учетом усадки	1	новое стр.
409.2.3	- блок --- контейнеры	2	установка на базе ОАО "НИК" "СПИ"
409.4	- разрывная монтажная площадка	1	новое стр.
318-12.3	Защитная сетчатая опалубка бронекорпуса БК-1	3	новое стр.
410	Площадка для ТСО	1	новое стр.
5.1	Площадка для проведения спецработ	1	новое стр.
411	Вертикальные рубчатые "МАХОН-стандарт" 4м без козырькового завершения	7	новое стр.
412	Казенка "МАХОН - стандарт"	9	новое стр.